



1階平面図

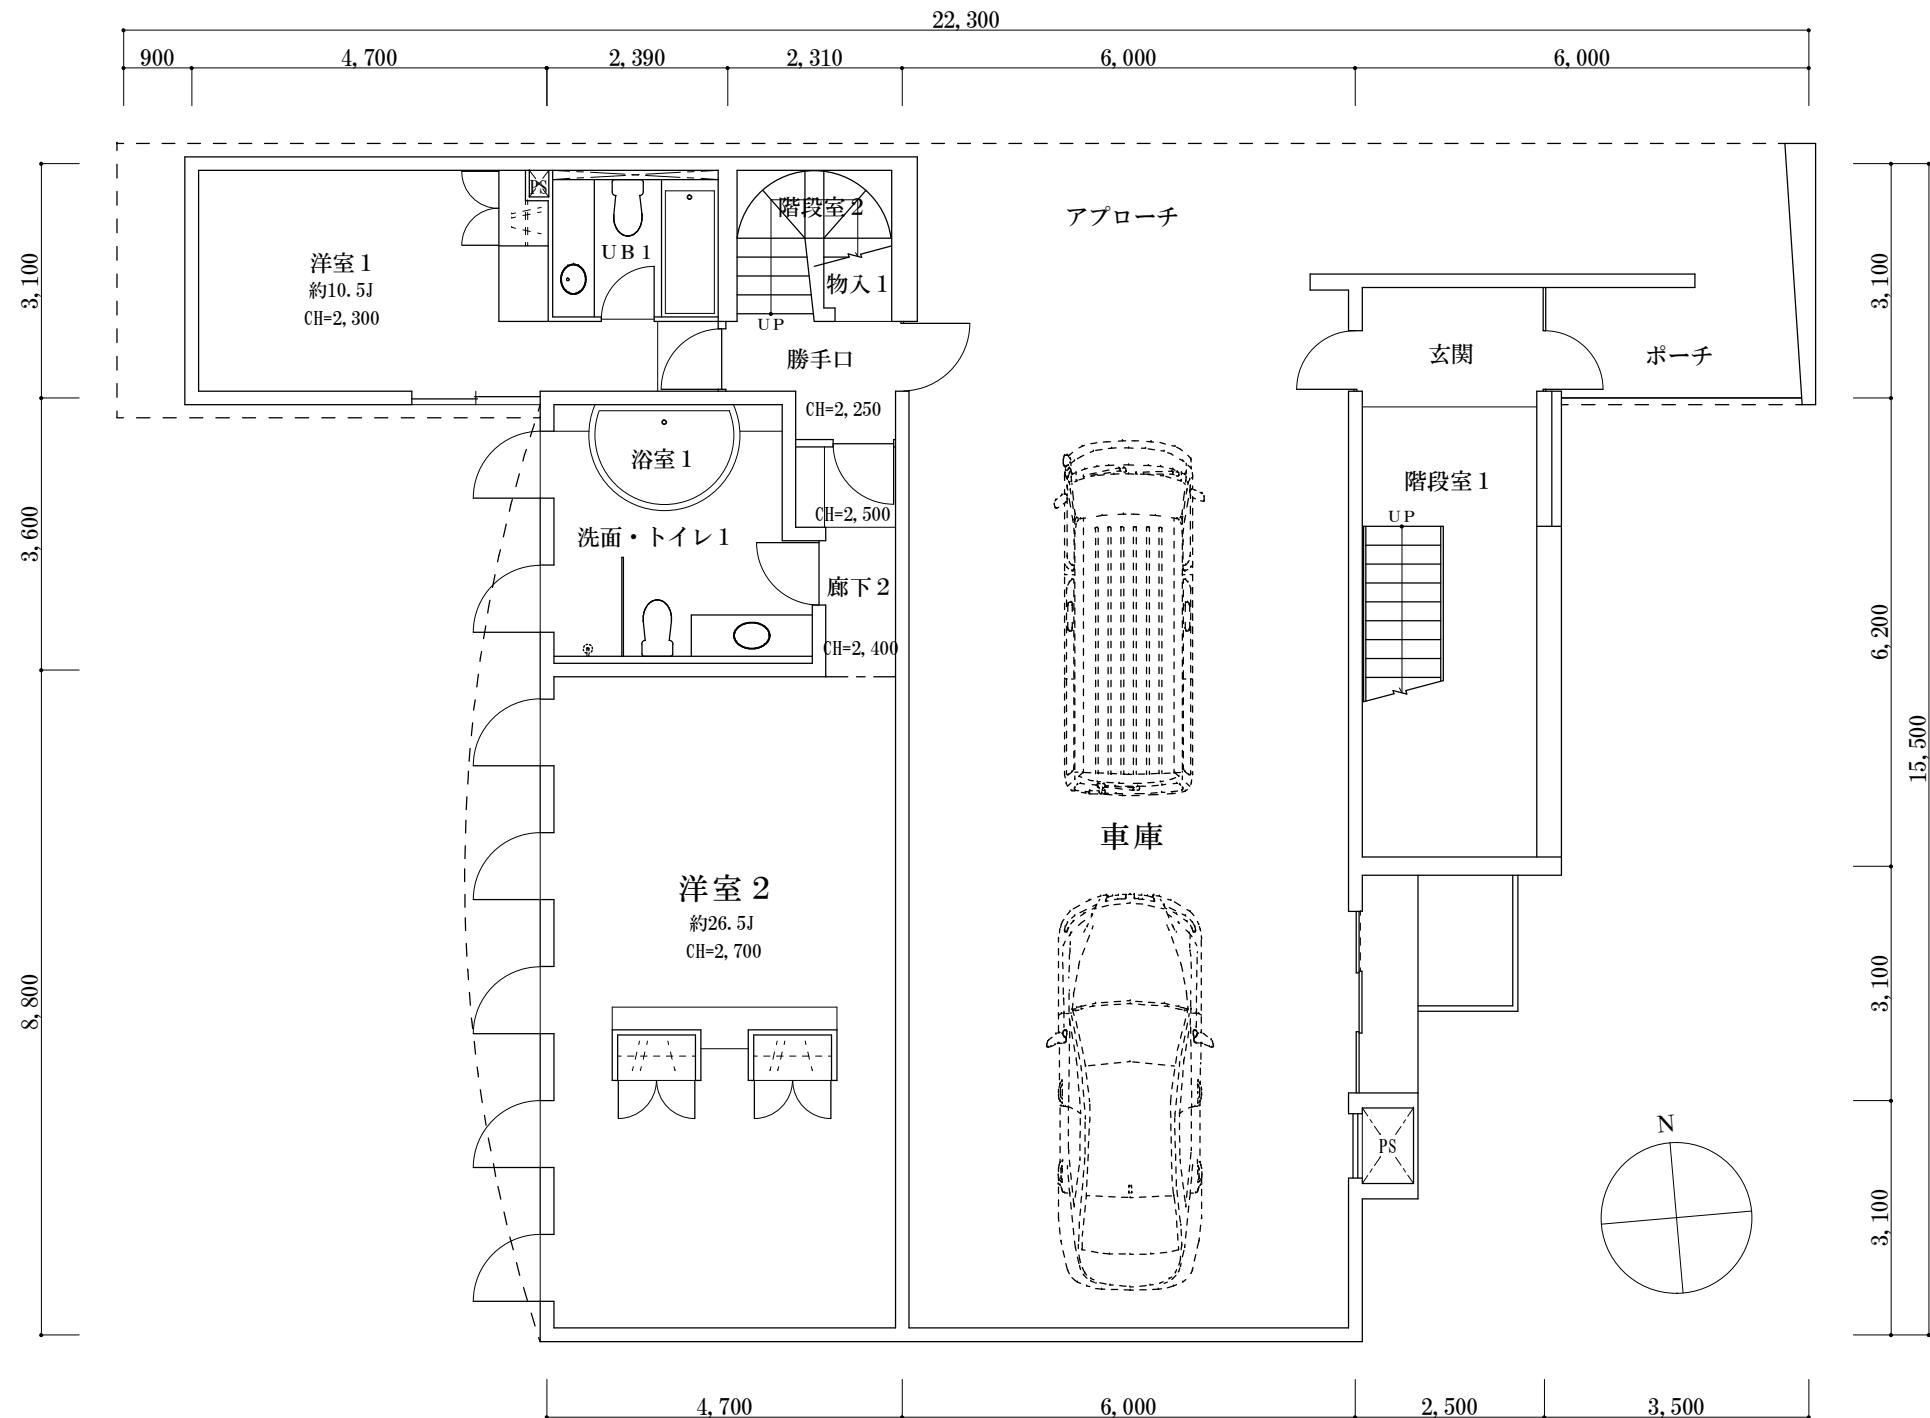


※現状を優先とする

2階平面図

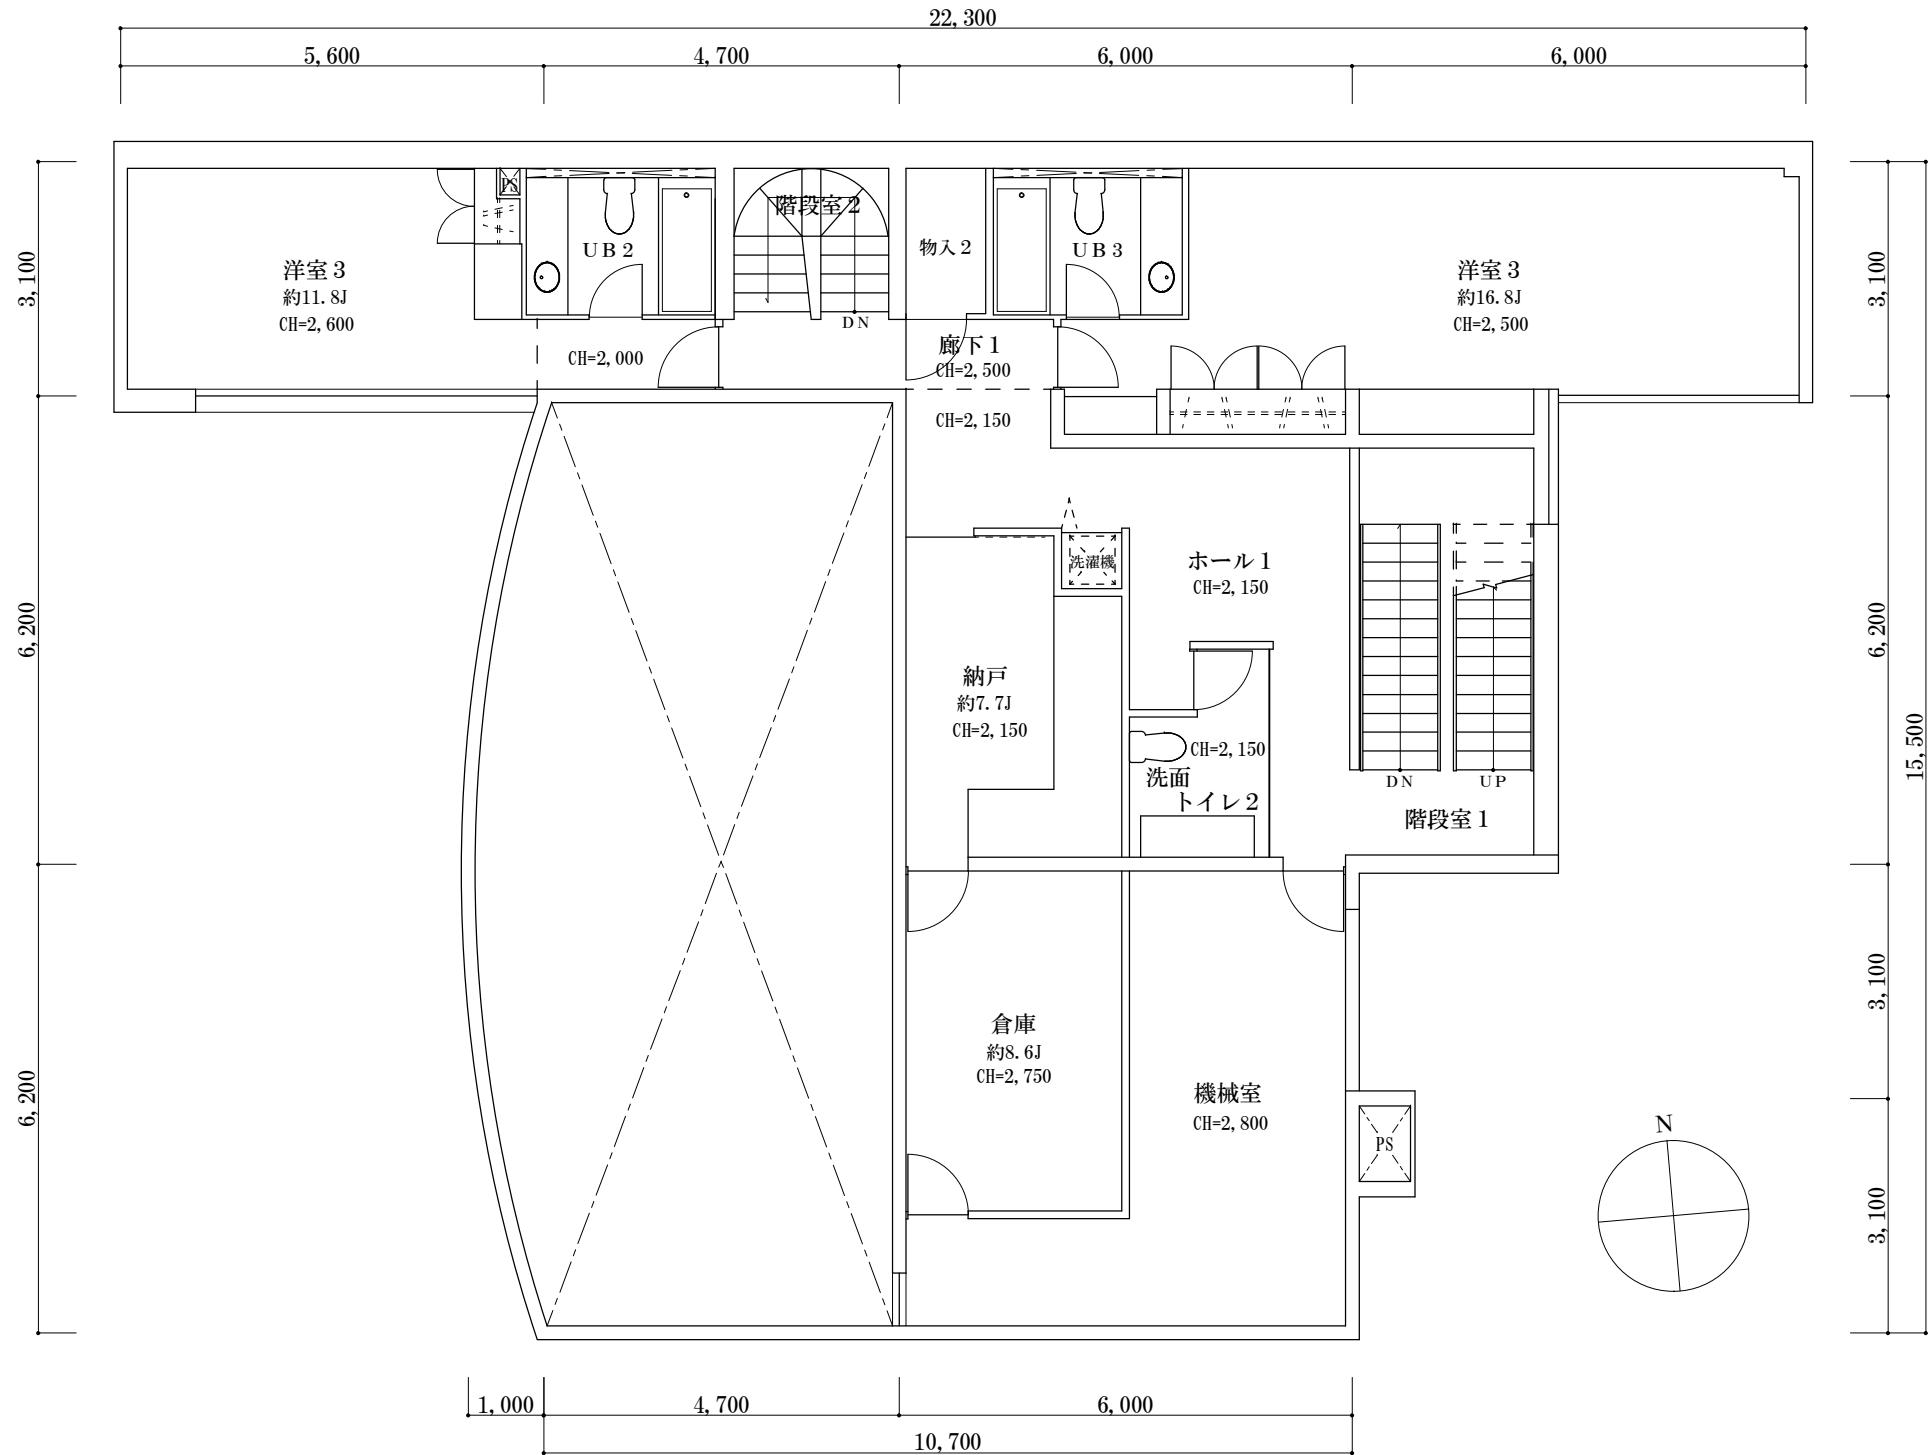

※現状を優先とする

3階平面図

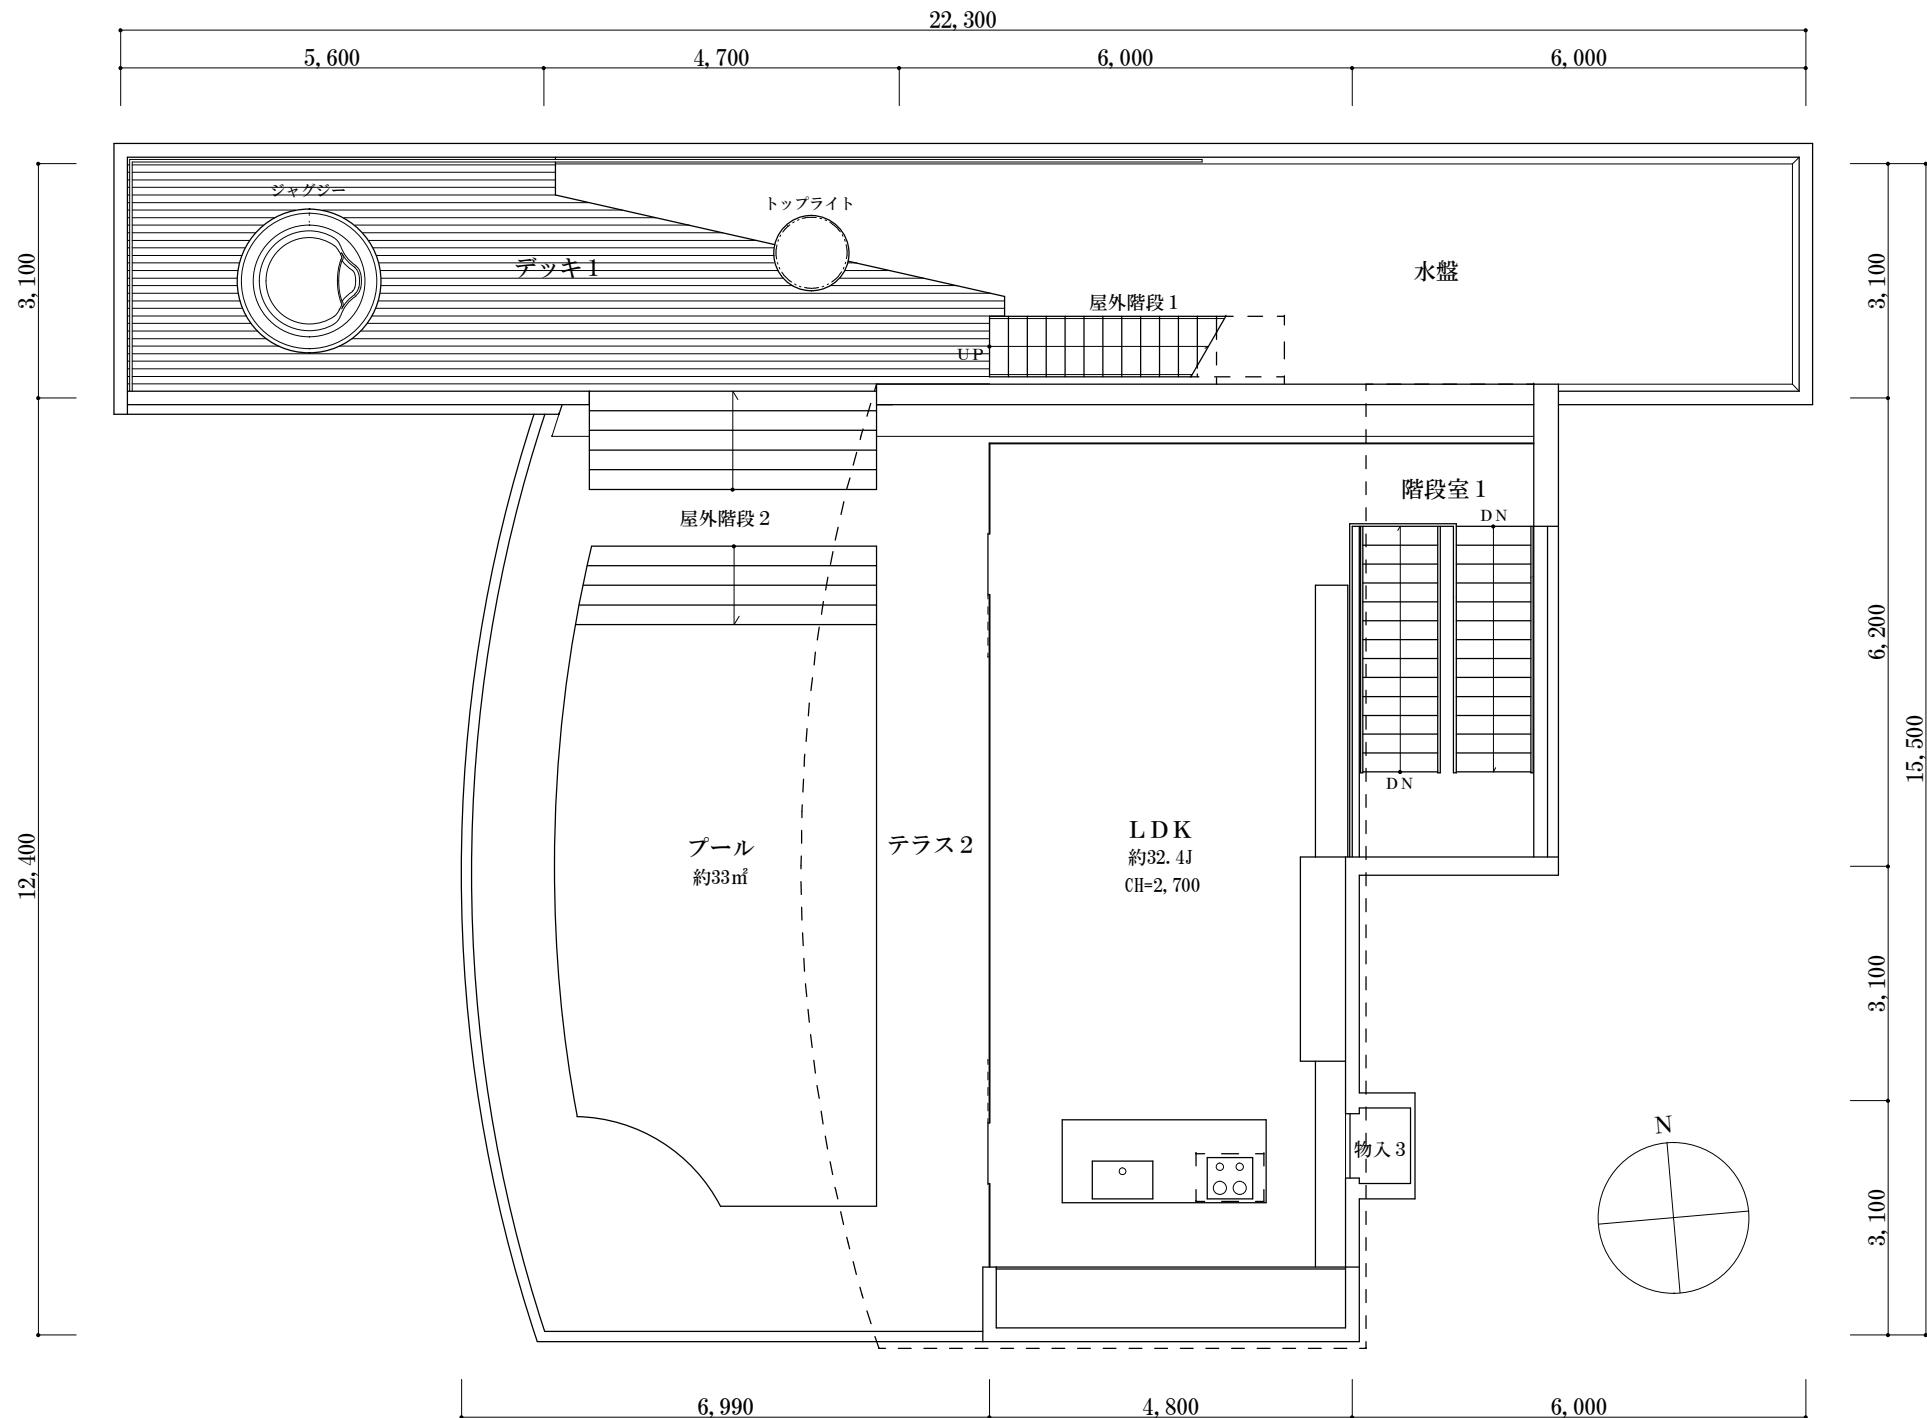

※現状を優先とする

屋上平面図

